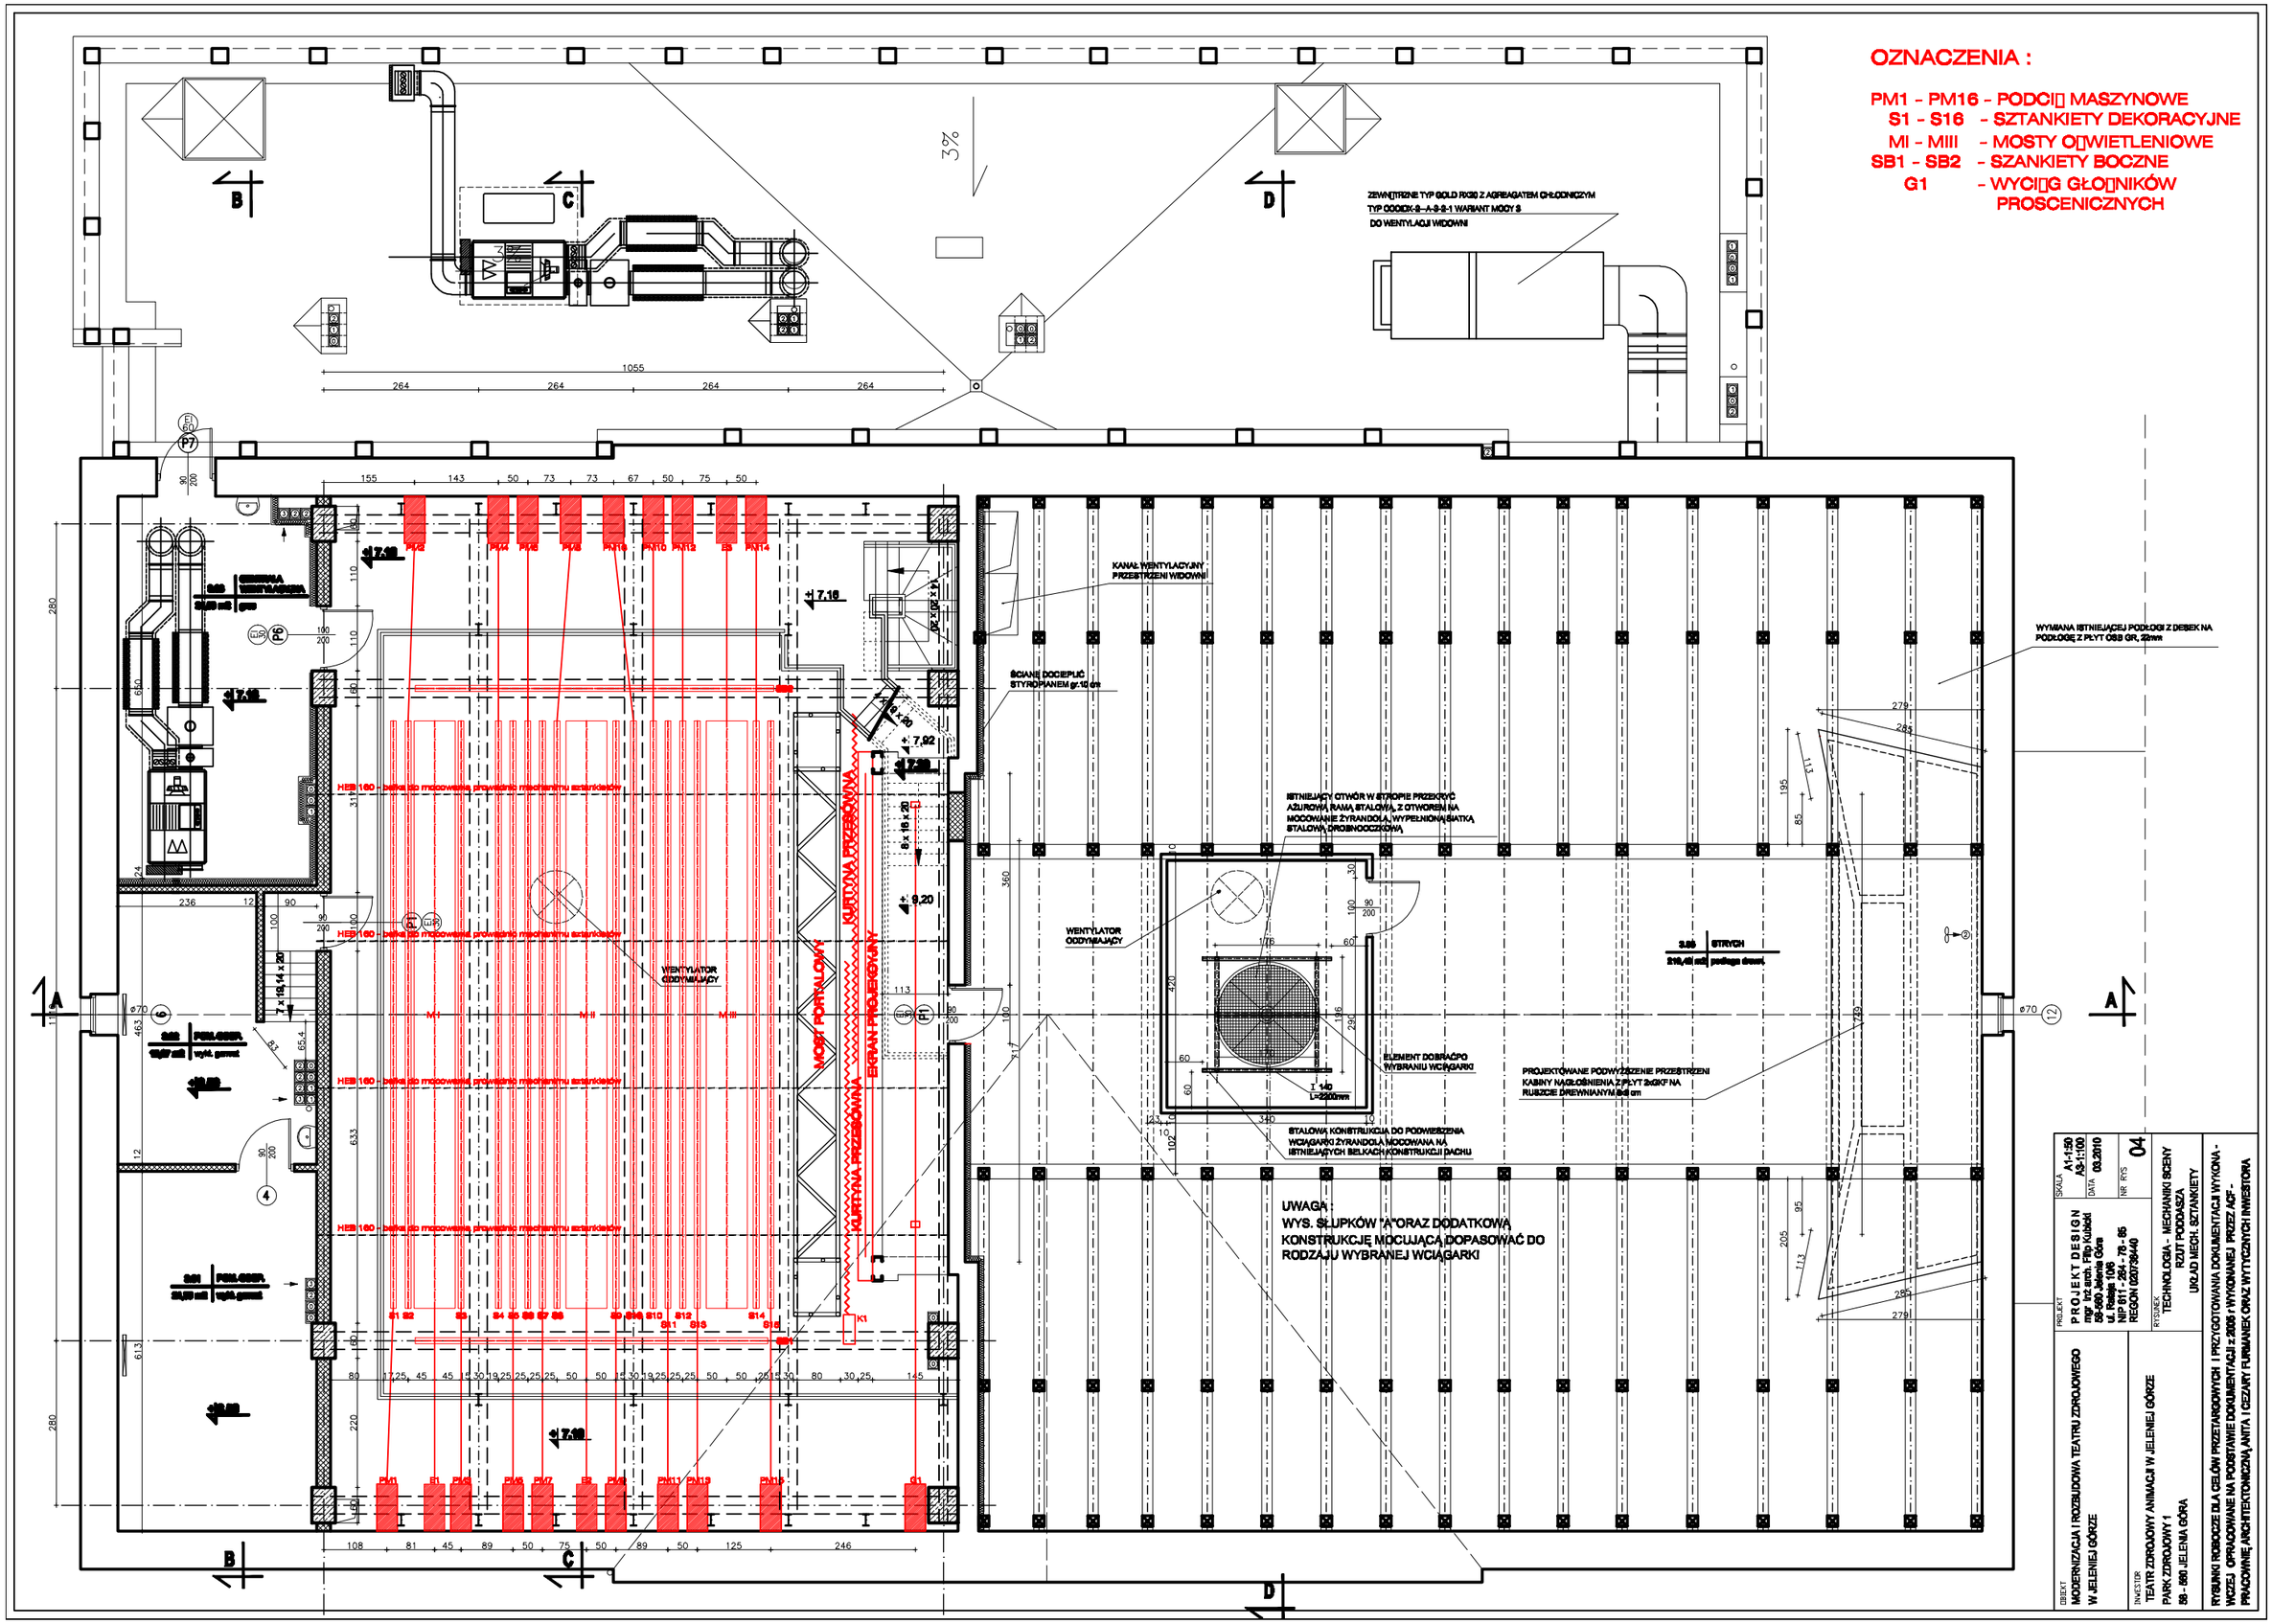
OZNACZENIA :
PM1 - PM16 - PODCIĄGI MASZYNOWE
S1 - S16 - SZTANKIETY DEKORACYJNE
MI - MIII - MOSTY OŚWIETLENIOWE
SB1 - SB2 - SZANKIETY BOCZNE
G1 - WYCIĄG GŁOŚNIKÓW PROSCENICZNYCH
ZEWNĘTRZNE TYP GOLD RX30 Z AGREGATEM CHŁODNICZYM
TYP GODIX-9-A-9-9-1 WARIANT MOCY 9
DO WENTYLACJI WIDOWNI
3%
KANAŁ WENTYLACYJNY PRZESTRZENI WIDOWNI
ŚCIANĘ OCIEPLIĆ STYROPIANEM gr.10 cm
WYMIANA ISTNIEJĄCEJ PODŁOGI Z DEBEK NA PODŁOGĘ Z PŁYT OSB GR. 22mm
ISTNIEJĄCY OTWÓR W STROPIE PRZEKRYĆ AŻUROWĄ RAMĄ STALOWĄ, Z OTWOREM NA MOCOWANIE ŻYRANDOLA, WYPEŁNIONĄ SIATKĄ STALOWĄ DROBNOOCZKOWĄ
WENTYLATOR ODDYMIAJĄCY
ELEMENT DOBRAĆ PO WYBRANIU WCIĄGARKI
STALOWA KONSTRUKCJA DO PODWIESZENIA WCIĄGARKI ŻYRANDOLA MOCOWANA NA ISTNIEJĄCYCH BELKACH KONSTRUKCJI DACHU
PROJEKTOWANE PODWYŻSZENIE PRZESTRZENI KABINY NAŚLOBNIENIA Z PŁYT 2xGKF NA RUSZCIE DREWNIANYM 8x8 cm
STRYCH
MOST PORTALOWY
KURTYNA PRZESWITNA
EKRAN PROJEKCYJNY
HEB 160 - belka do mocowania prowadnic mechanizmu esturkiadów
UWAGA :
WYS. SŁUPKÓW "A" ORAZ DODATKOWĄ KONSTRUKCJĘ MOCUJĄCĄ DOPASOWAĆ DO RODZAJU WYBRANEJ WCIĄGARKI
OBIEKT
MODERNIZACJA I ROZBUDOWA TEATRU ZDROJOWEGO W JELENIEJ GÓRZE
INWESTOR
TEATR ZDROJOWY ANIMACJI W JELENIEJ GÓRZE
PARK ZDROJOWY 1
58 - 560 JELENIA GÓRA
PROJEKT
P.R.O.J.E.K.T D.E.S.I.G.N
mgr. inż. arch. Filip Kulbicki
58-560 Jelenia Góra
ul. Relaja 106
NIP 611 - 264 - 76 - 85
REGON 020736440
SKALA A1-1:50 A3-1:100
DATA 03.2010
NR. RYS 04
RYSUNEK
TECHNOLOGIA - MECHANIKI SCENY
RZUT PODDASZA
UKŁAD MECH. SZTANKIETY
RYSUNKI ROBOCZE DLA CELÓW PRZETARGOWYCH I PRZYGOTOWANIA DOKUMENTACJI WYKONA - WCZEŚ OPRACOWANE NA PODSTAWIE DOKUMENTACJI z 2006 r WYKONANEJ PRZEZ ACF - PRACOWNIĘ ARCHITEKTONICZNĄ ANITA I CEZARY FURMANEK ORAZ WYTYCZNYCH INWESTORA