


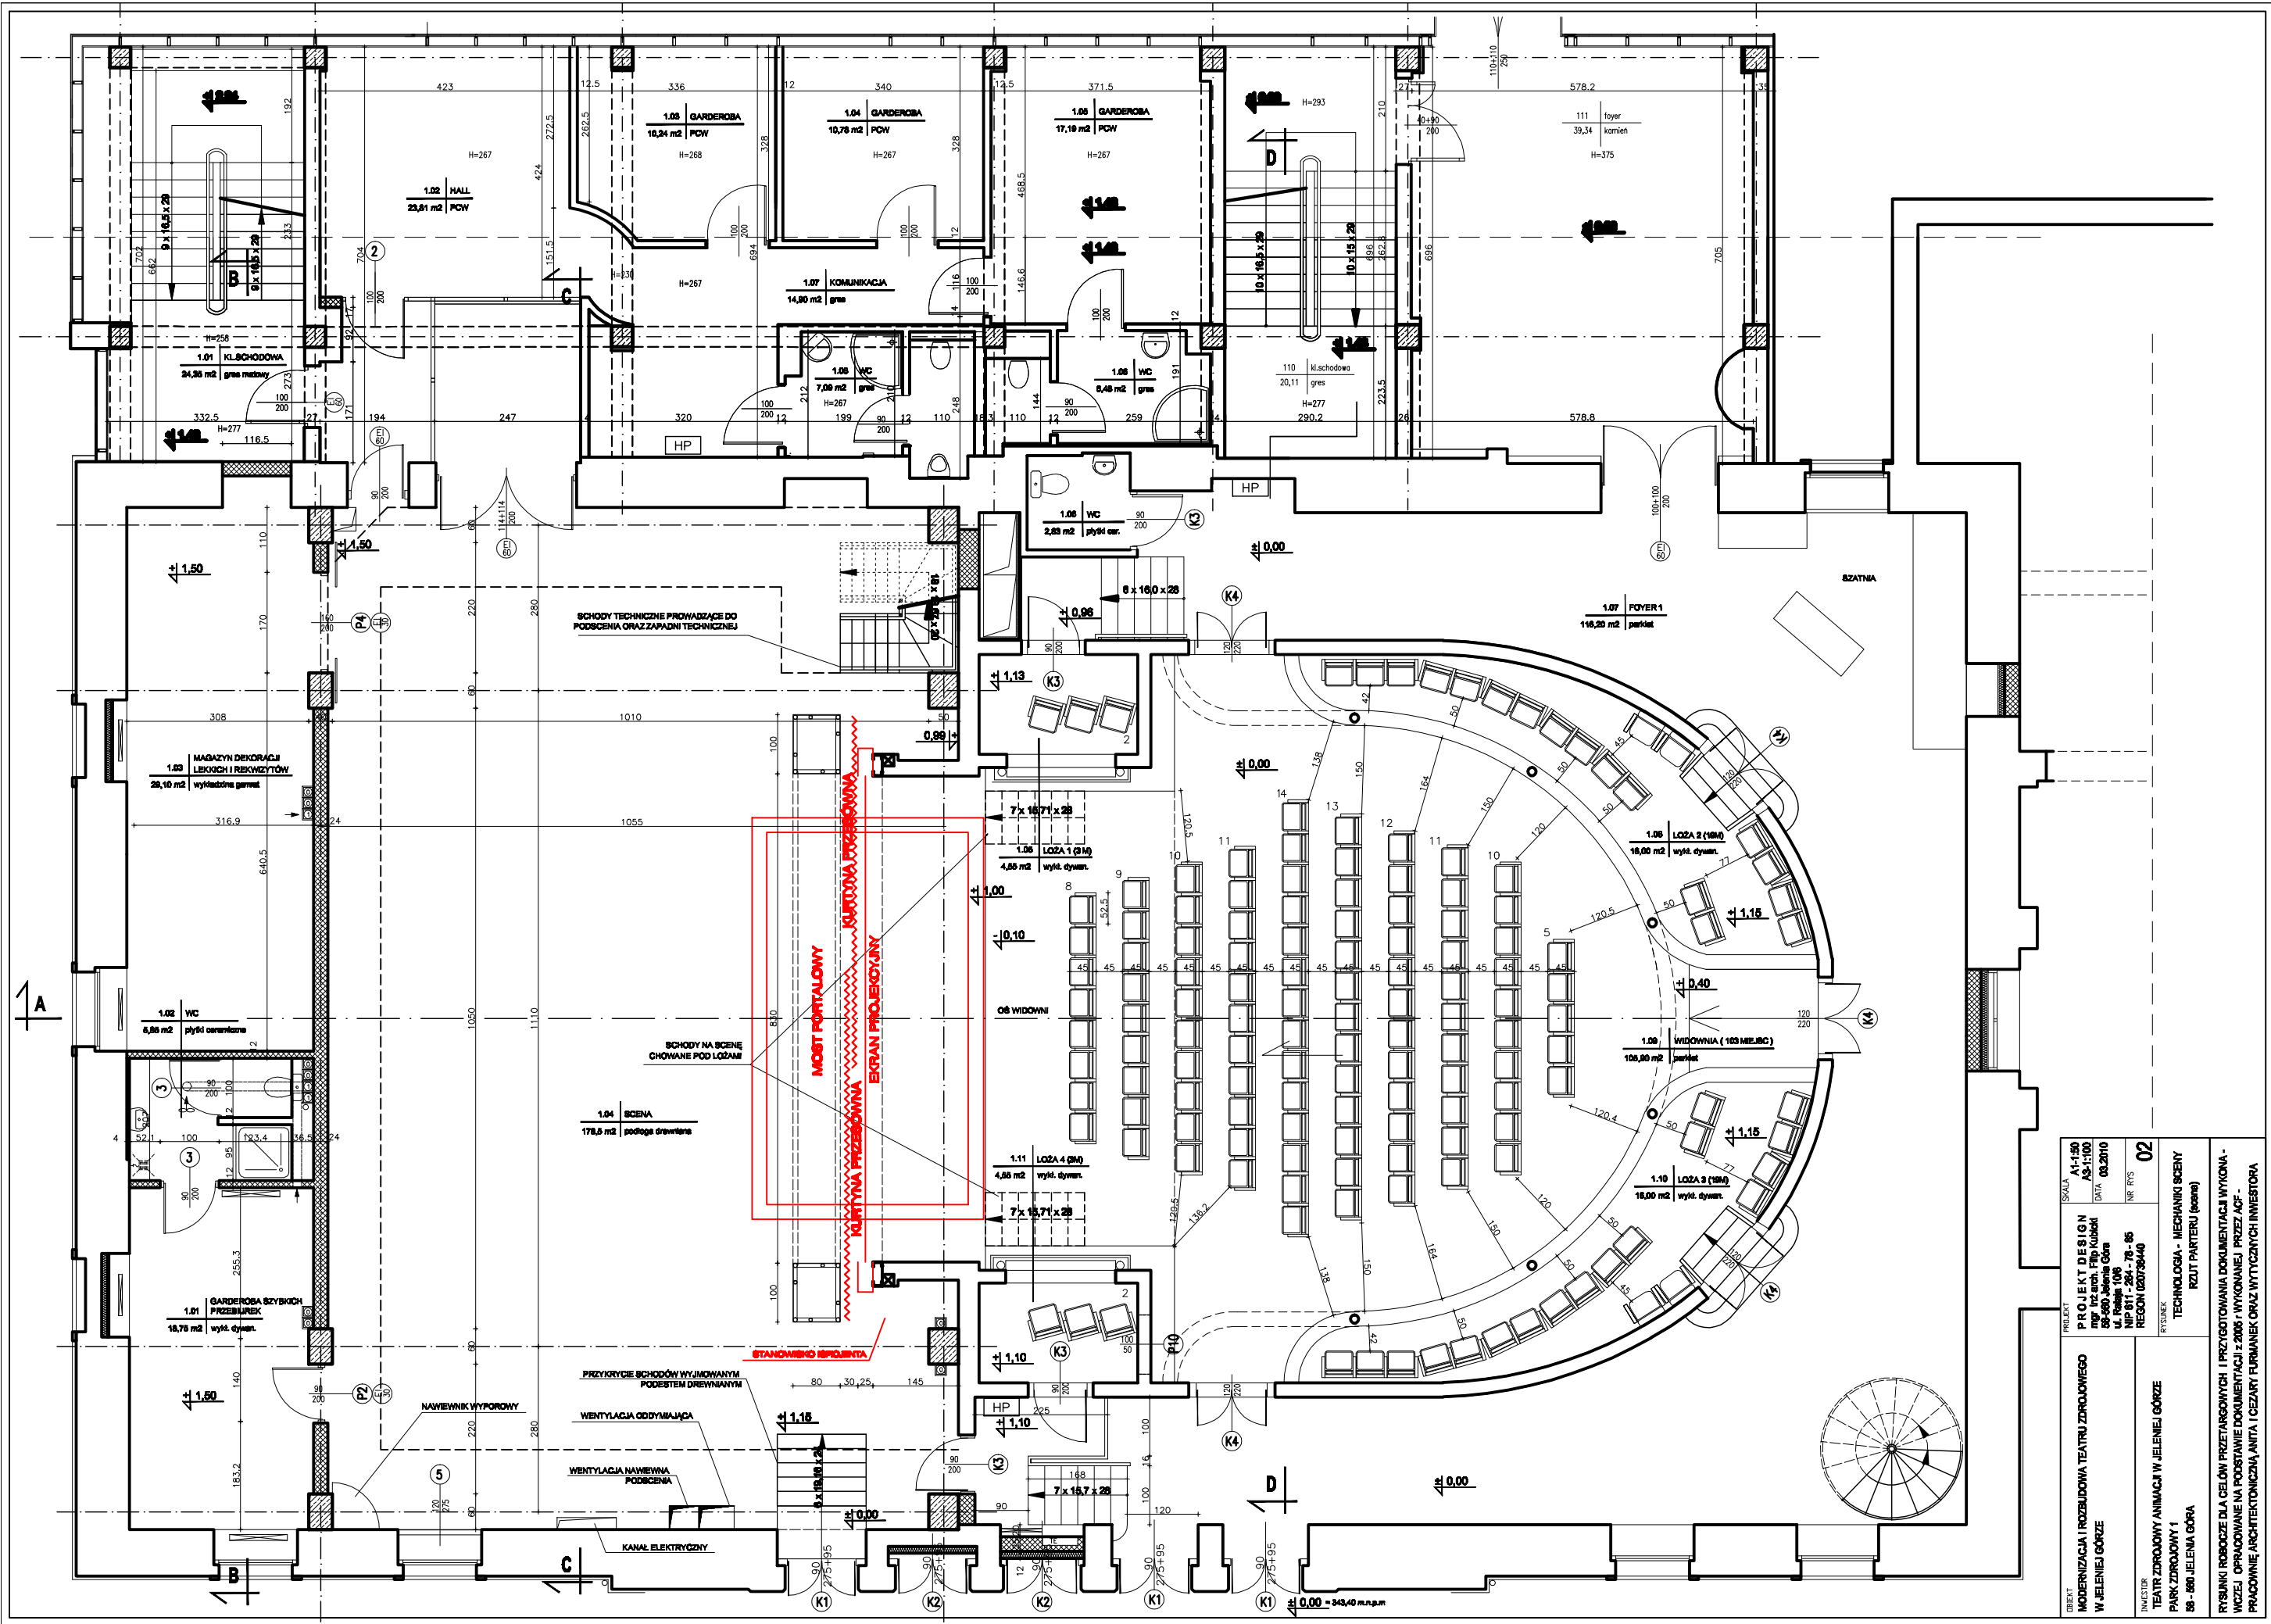

OBJEKT MODERNIZACJA I ROZBUDOWA TEATRU ZDROWEGO W JELEŃCE GÓRZE	PROJEKT DESIGN mgr inż. arch. Filip Kulicki 58-600 Jelenia Góra ul. Pańska 106 tel. 011-254-76-86 REGON 142736440	SKALA A1-150 A3-1:100	DATA 03.2010	02	RYSUNEK TECHNOLOGIA - MECHANIKI SCENY RZUT PARTERU (czarna)		
INWESTOR TEATR ZDROWOY ANIMACJA W JELEŃCE GÓRZE 58-600 JELEŃCA GÓRA	RYSUNKI ROBOCZE DLA CEŁÓW PRZETARGOWYCH I PRZYGOTOWANIA DOKUMENTACJI WYKONA- WOCZEJ OPRACOWANIE NA PODSTAWIE DOKUMENTACJI z 2006 r. WYKONANEJ PRZEZ AGF - PRACOWNIE ARCHITEKTONICZNA ANITA I Cezary Furmanek oraz WYTYCZNYCH INWESTORA						